
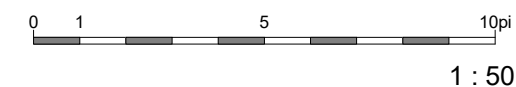



TYPE B12

577 PI² 1 CHAMBRE

- 1 Séjour / Living room
- 2 Chambre / Bedroom
- 3 Cuisine - Salle à manger / Kitchen - Dining room
- 4 Salle de bain / Bathroom
- 5 Buanderie / Laundry

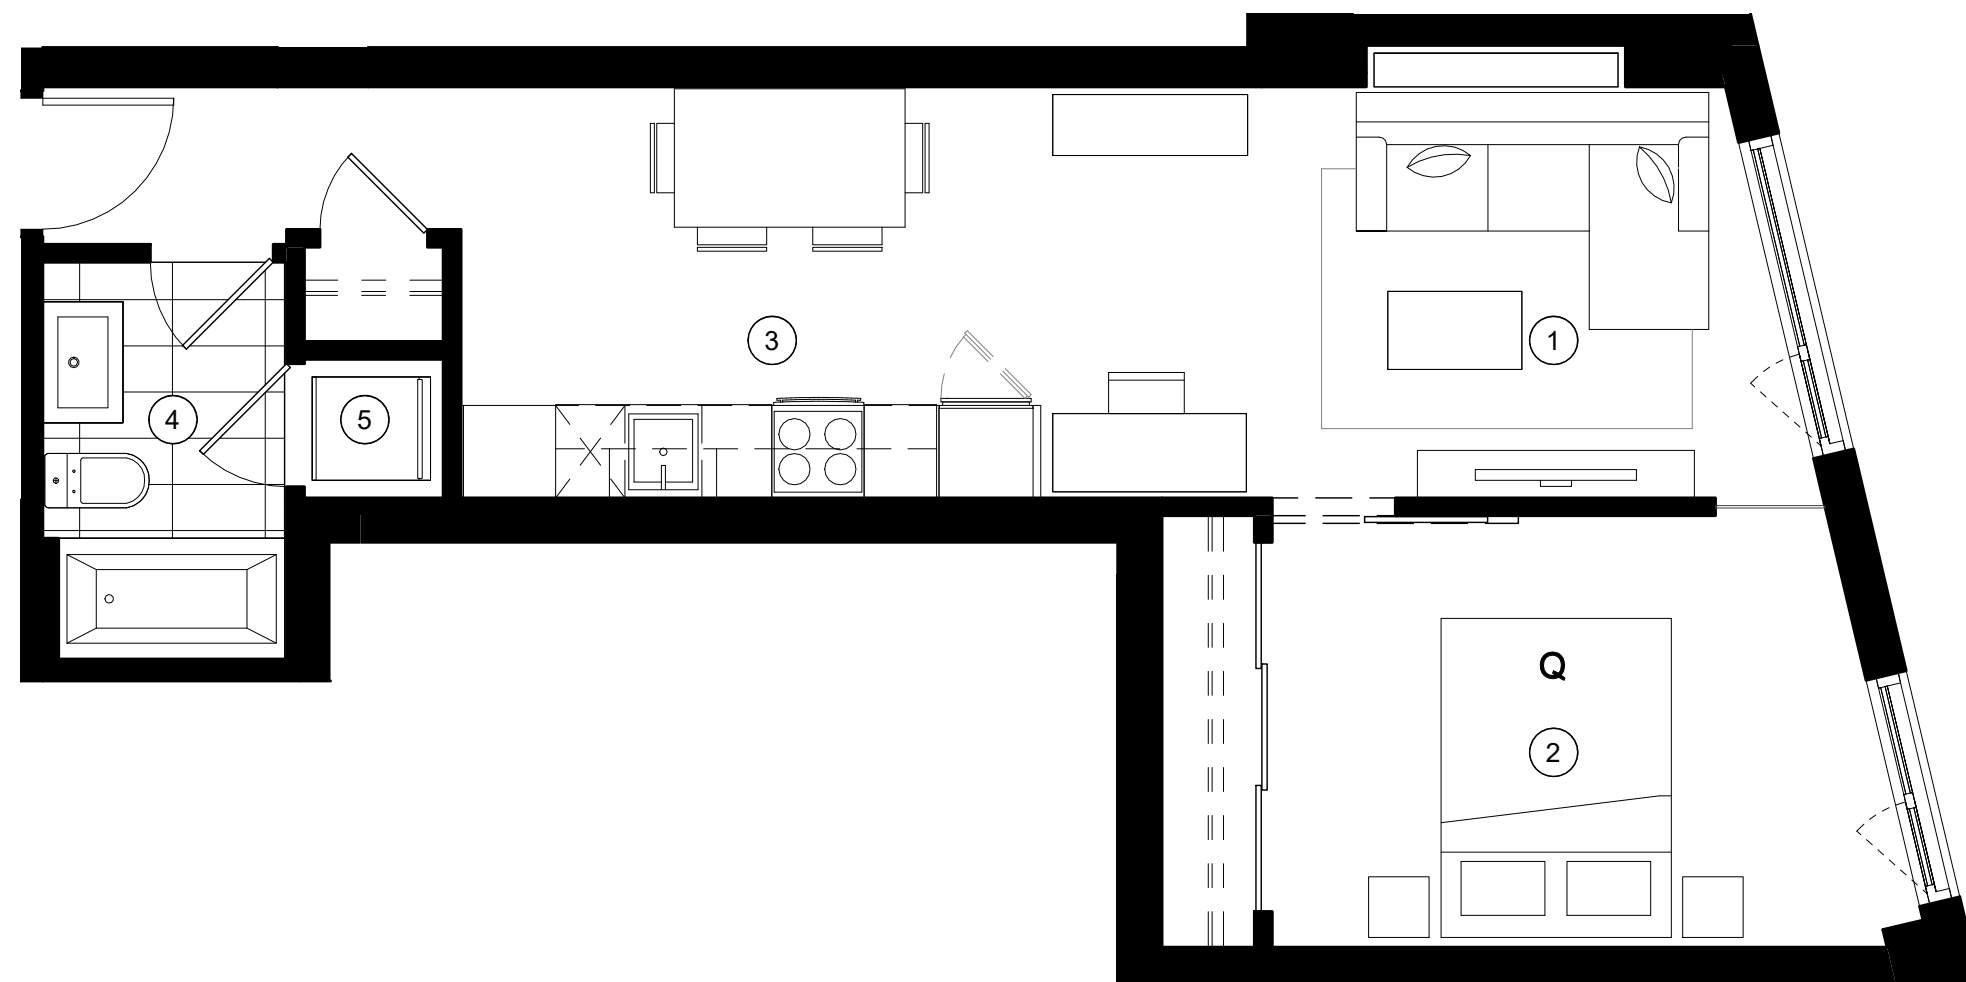

Unité(s) 232

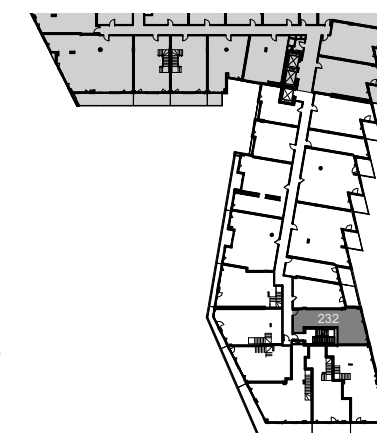

NOTE :

Les plans et dimensions sont préliminaires et peuvent être sujets à changement sans préavis. La superficie indiquée est brute, approximative et donnée à titre indicatif seulement.

Plans and dimensions are preliminary and subject to modifications without advanced notice. Specified gross area is approximate and information purpose only.

SIGNATURE: _____ DATE: _____

2018-04-26