


TYPE D6


2114 ft² NIVEAU 8
 95 ft² TOIT
 2208 ft² TOTAL

- 1 Séjour - Salle à manger / Living room - Dining room
- 2 Chambre principale / Master bedroom
- 3 Chambre 2 / Bedroom 2
- 4 Chambre 3 / Bedroom 3
- 5 Cuisine / Kitchen
- 6 Salle de bain 1 / Bathroom 1
- 7 Salle de bain 2 / Bathroom 2
- 8 Salle d'eau / Powder room
- 9 Buanderie / Laundry
- 10 Walk-in
- 11 Balcon / Balcony (157 pi²)
- 12 Terrasse / Terrace (724 pi²)

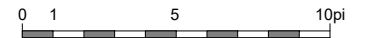

1 : 75

Unité(s) 816

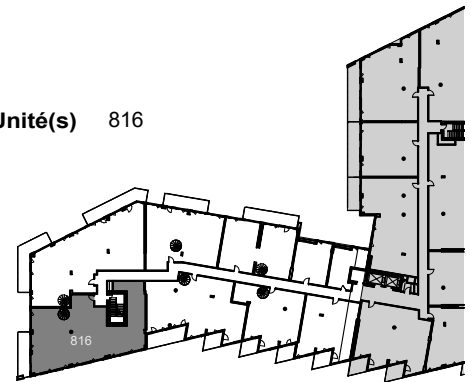


NOTE :

Les plans et dimensions sont préliminaires et peuvent être sujets à changement sans préavis. La superficie indiquée est brute, approximative et donnée à titre indicatif seulement.


Plans and dimensions are preliminary and subject to modifications without advanced notice. Specified gross area is approximate and information purpose only.

SIGNATURE: _____ DATE: _____

2018-04-26

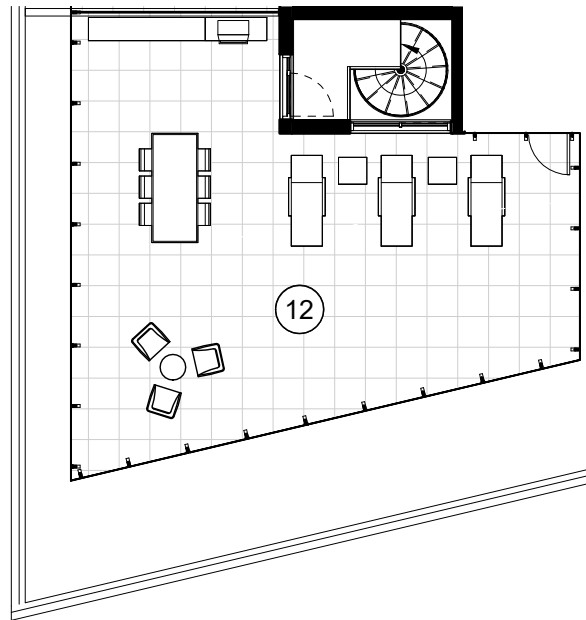

TOIT

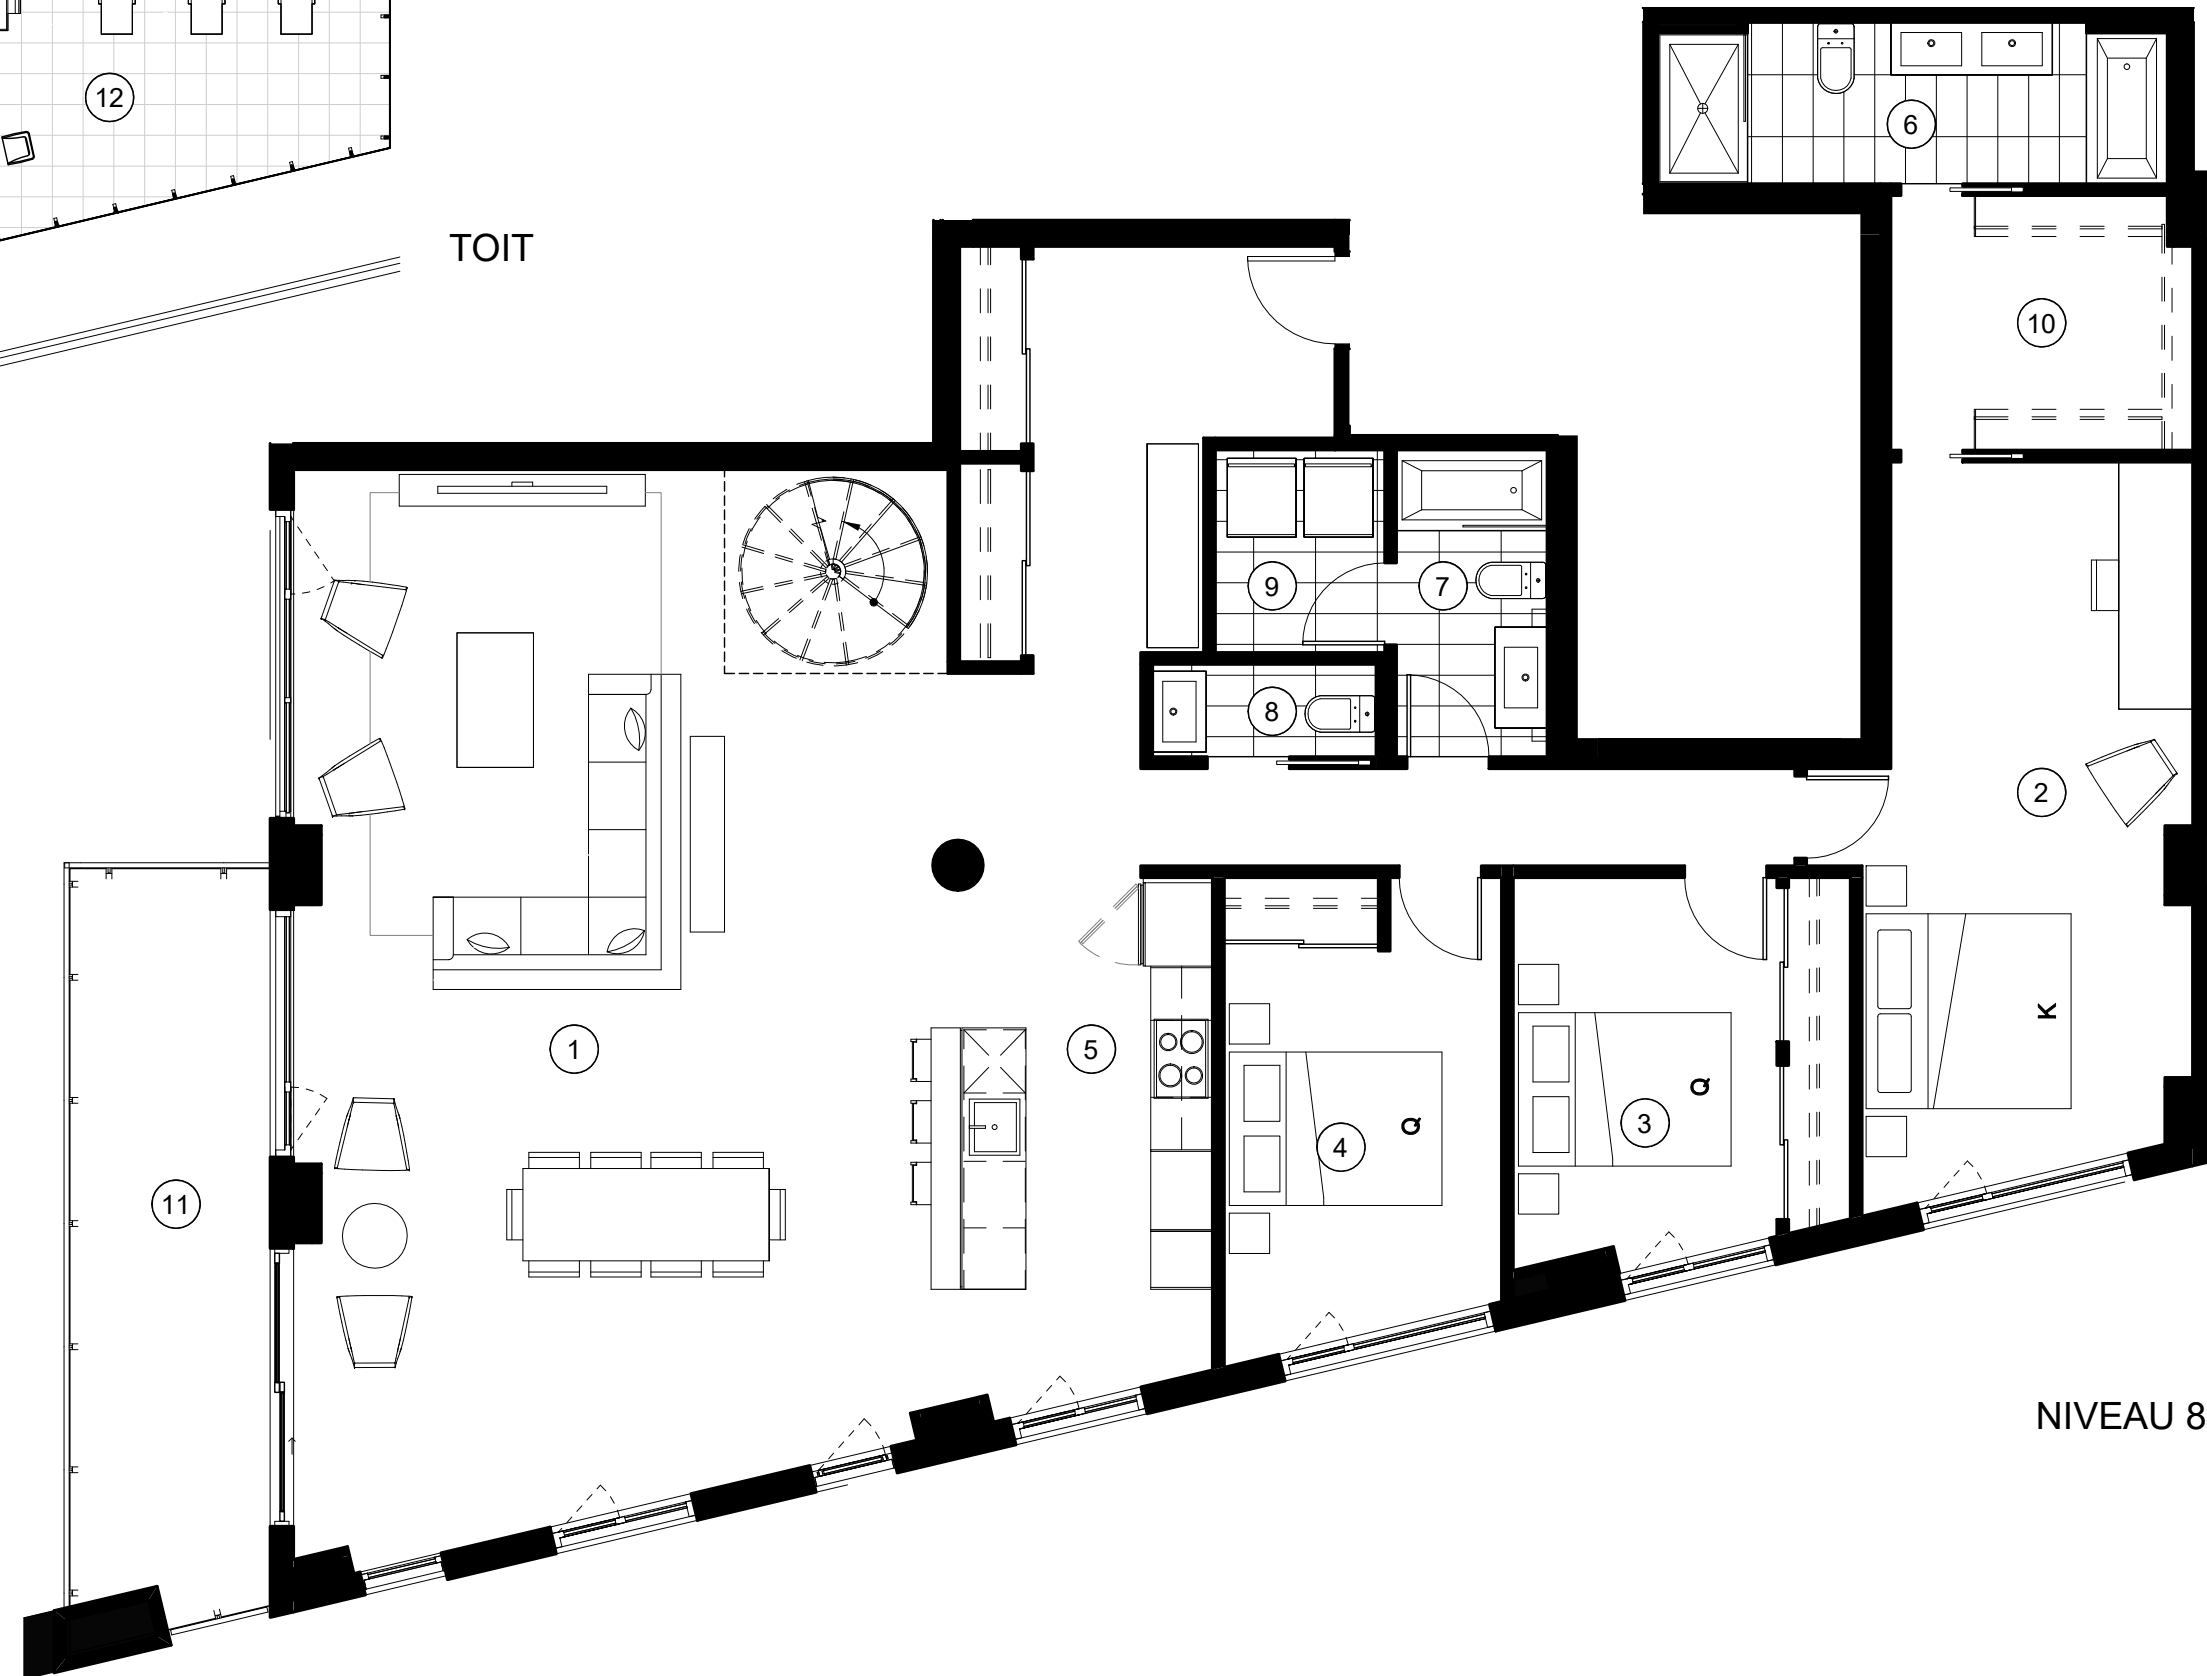

NIVEAU 8

CANAL

11

1

5

4

3

9

7

8

2

10

6

12