



TYPE M3

645 ft² REZ-DE-CHAUSSÉE
 665 ft² NIVEAU 2
 1310 ft² TOTAL

- 1 Séjour - Salle à manger / Living room - Dining room
- 2 Cuisine / Kitchen
- 3 Salle de bain 1 / Bathroom 1
- 4 Chambre principale / Master bedroom
- 5 Chambre 2 / Bedroom 2
- 6 Salle de bain 2 / Bathroom 2
- 7 Buanderie / Laundry
- 8 Walk-in
- 9 Terrasse / Terrace (203 pi²)
- 10 Balcon / Balcony (128 pi²)

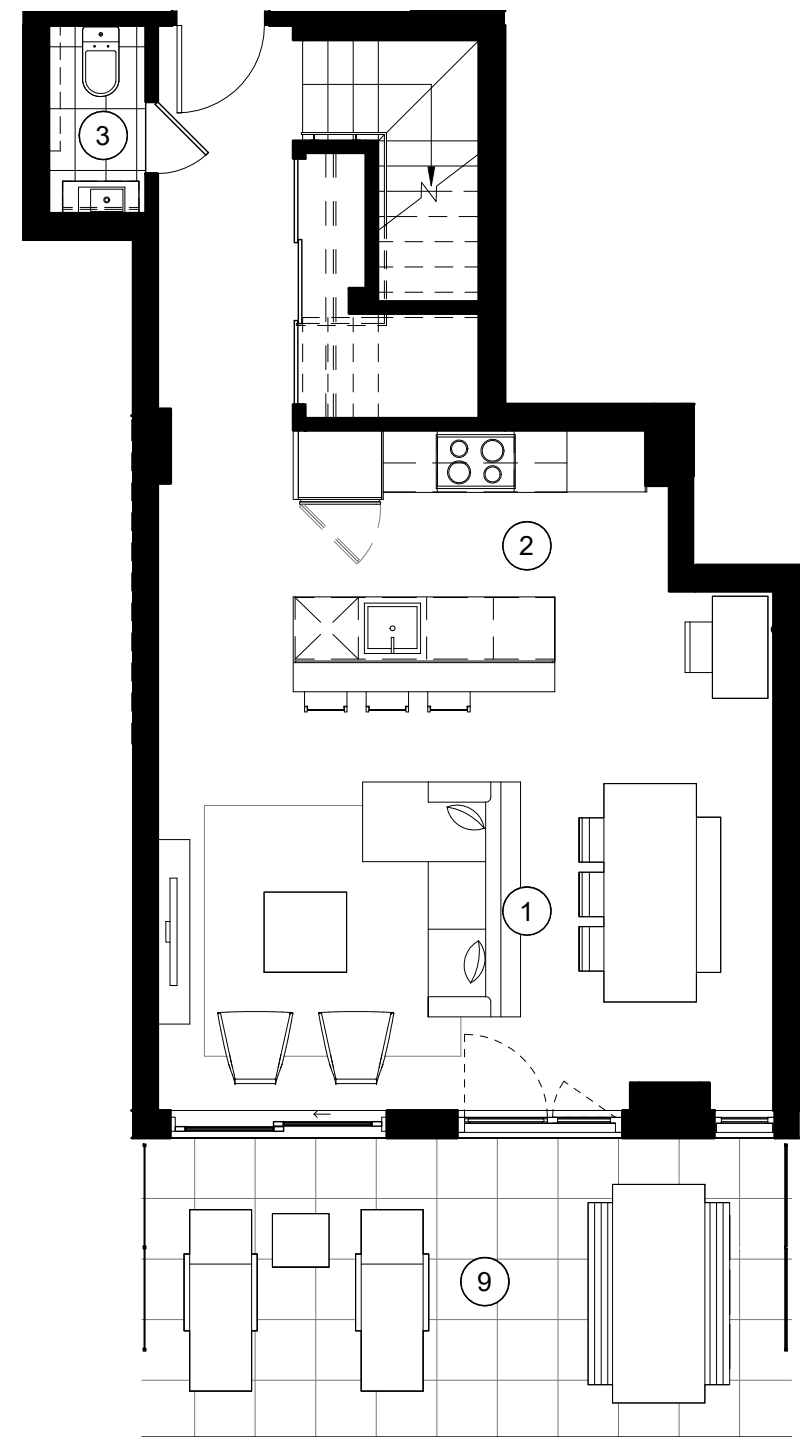


REZ-DE CHAUSSÉE

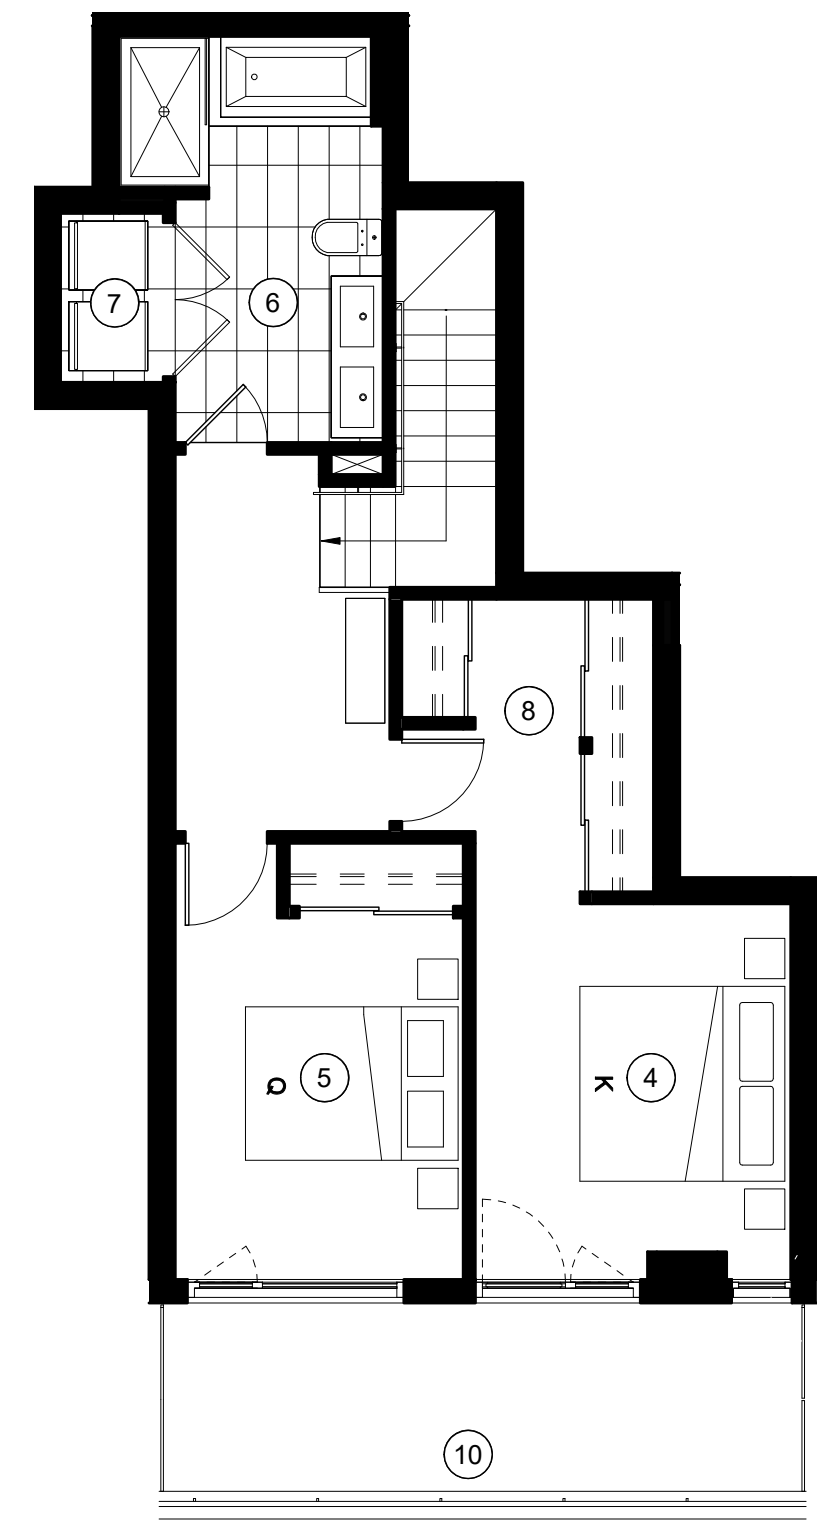

NIVEAU 2



Unité(s) 138

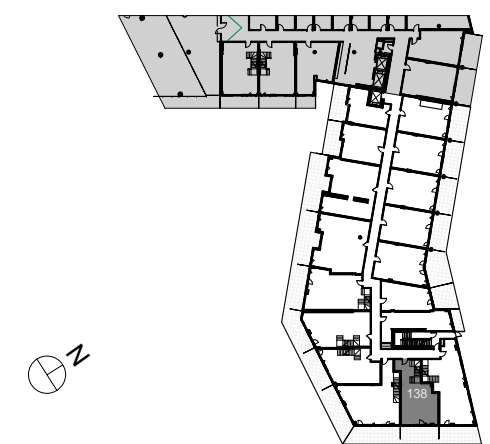

NOTE :
 Les plans et dimensions sont préliminaires et peuvent être sujets à changement sans préavis. La superficie indiquée est brute, approximative et donnée à titre indicatif seulement.

Plans and dimensions are preliminary and subject to modifications without advanced notice. Specified gross area is approximate and information purpose only.

SIGNATURE: _____ DATE: _____