


TYPE D29



1501 PI² 3 CHAMBRES

- 1 Séjour - Salle à manger / Living room - Dining room
- 2 Chambre principale / Master bedroom
- 3 Chambre 2 / Bedroom 2
- 4 Chambre 3 / Bedroom 3
- 5 Cuisine / Kitchen
- 6 Salle de bain / Bathroom
- 7 Salle de bain / Bathroom
- 8 Den
- 9 Salle d'eau / Powder room
- 10 Buanderie / Laundry
- 11 Balcon / Balcony (219 pi²)
- 12 Balcon / Balcony (63 pi²)

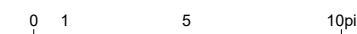

1 : 75

Unité(s) 700

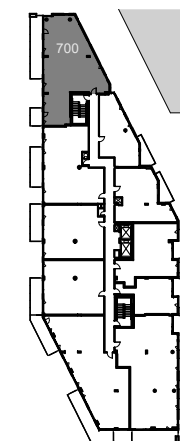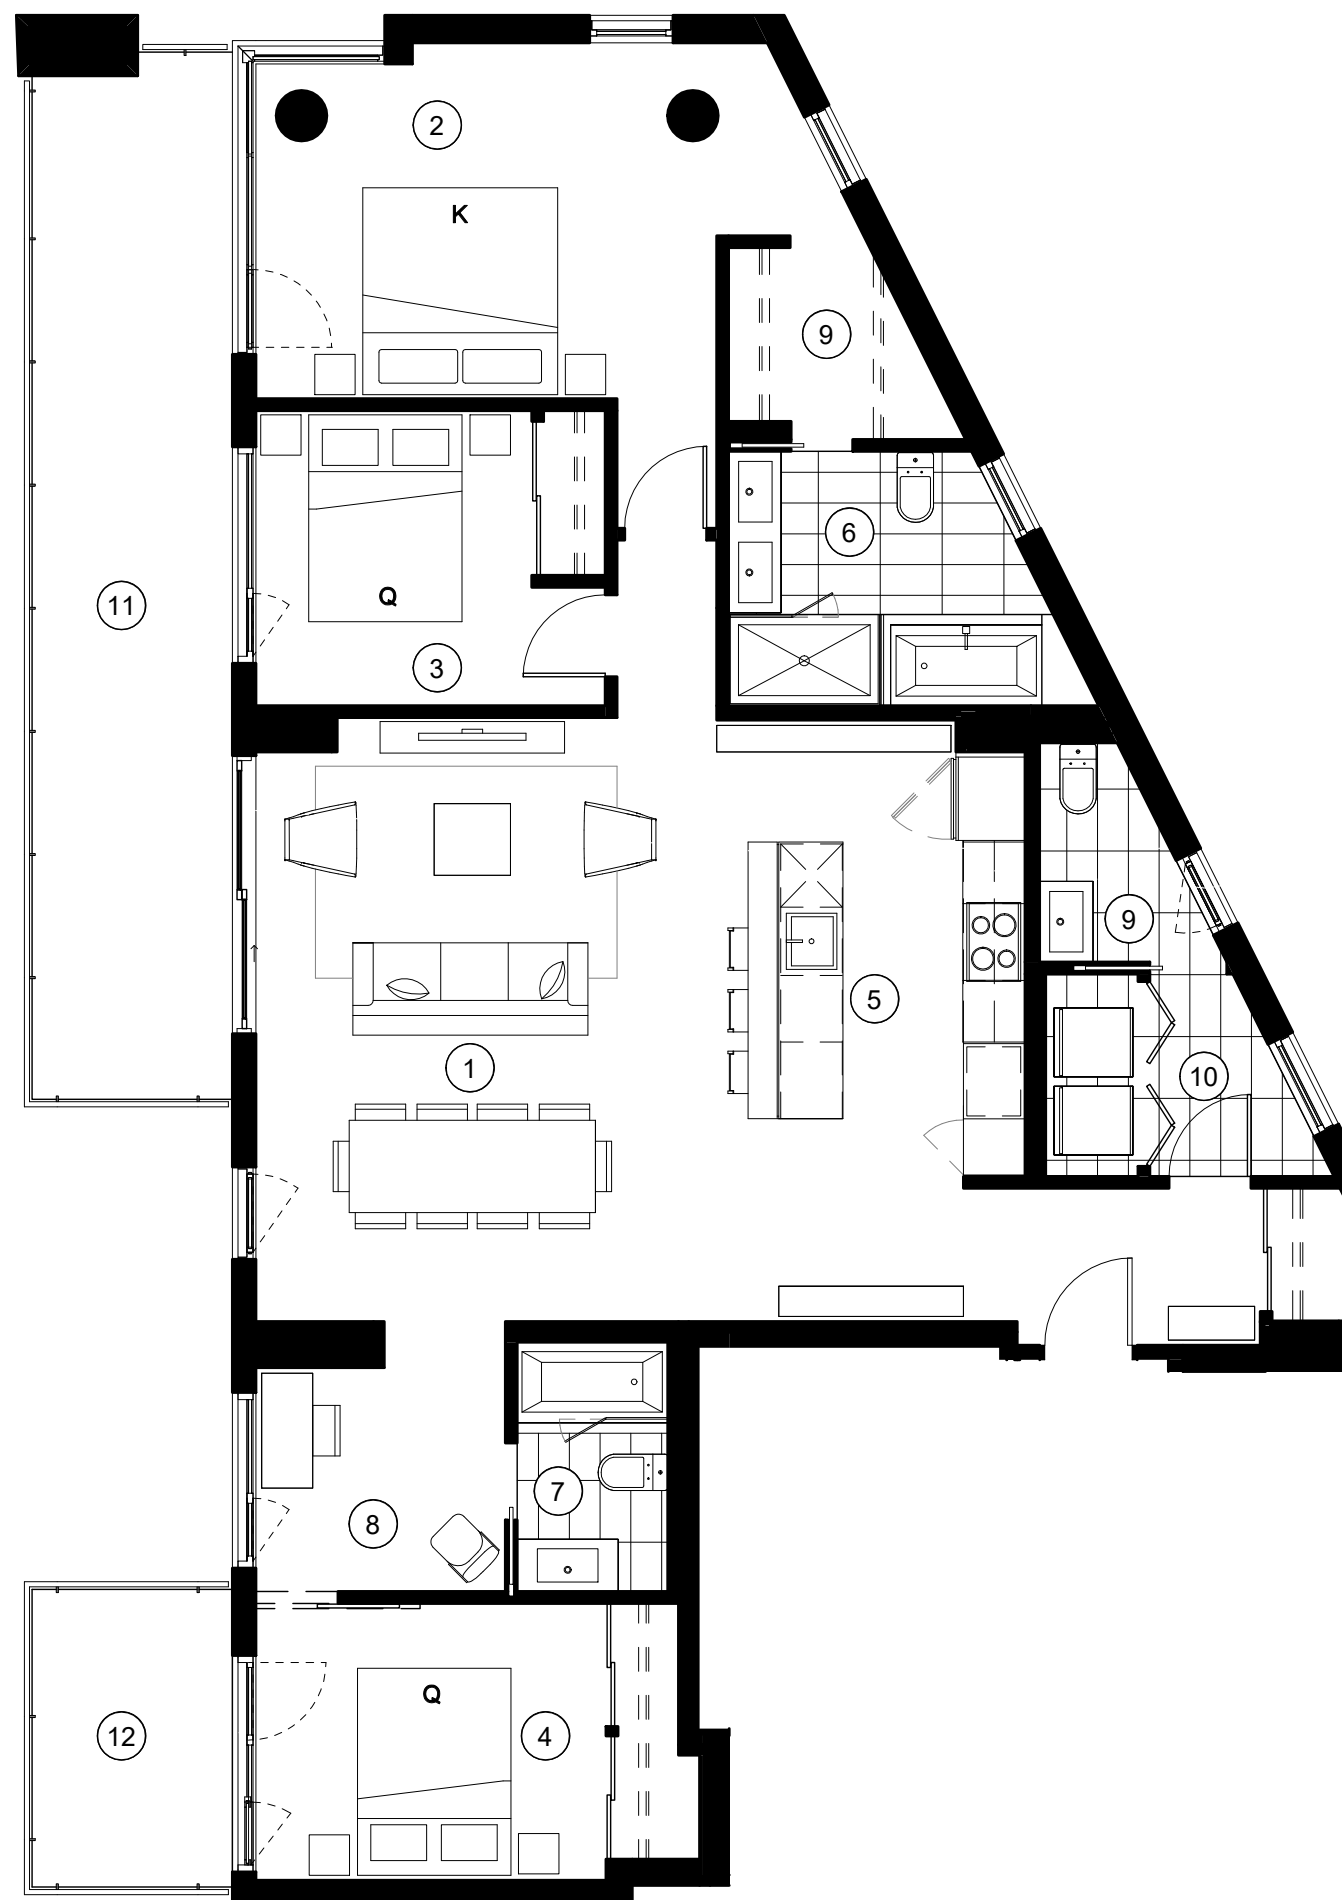

NOTE :

Les plans et dimensions sont préliminaires et peuvent être sujets à changement sans préavis. La superficie indiquée est brute, approximative et donnée à titre indicatif seulement.

Plans and dimensions are preliminary and subject to modifications without advanced notice. Specified gross area is approximate and information purpose only.

SIGNATURE: _____ DATE: _____