


TYPE B2 a

638 PI² 1 CHAMBRE


- 2 Cuisine / Kitchen
- 3 Chambre / Bedroom
- 4 Salle de bain / Bathroom
- 5 Buanderie / Laundry

6 Balcon / Balcony (77 pi²)

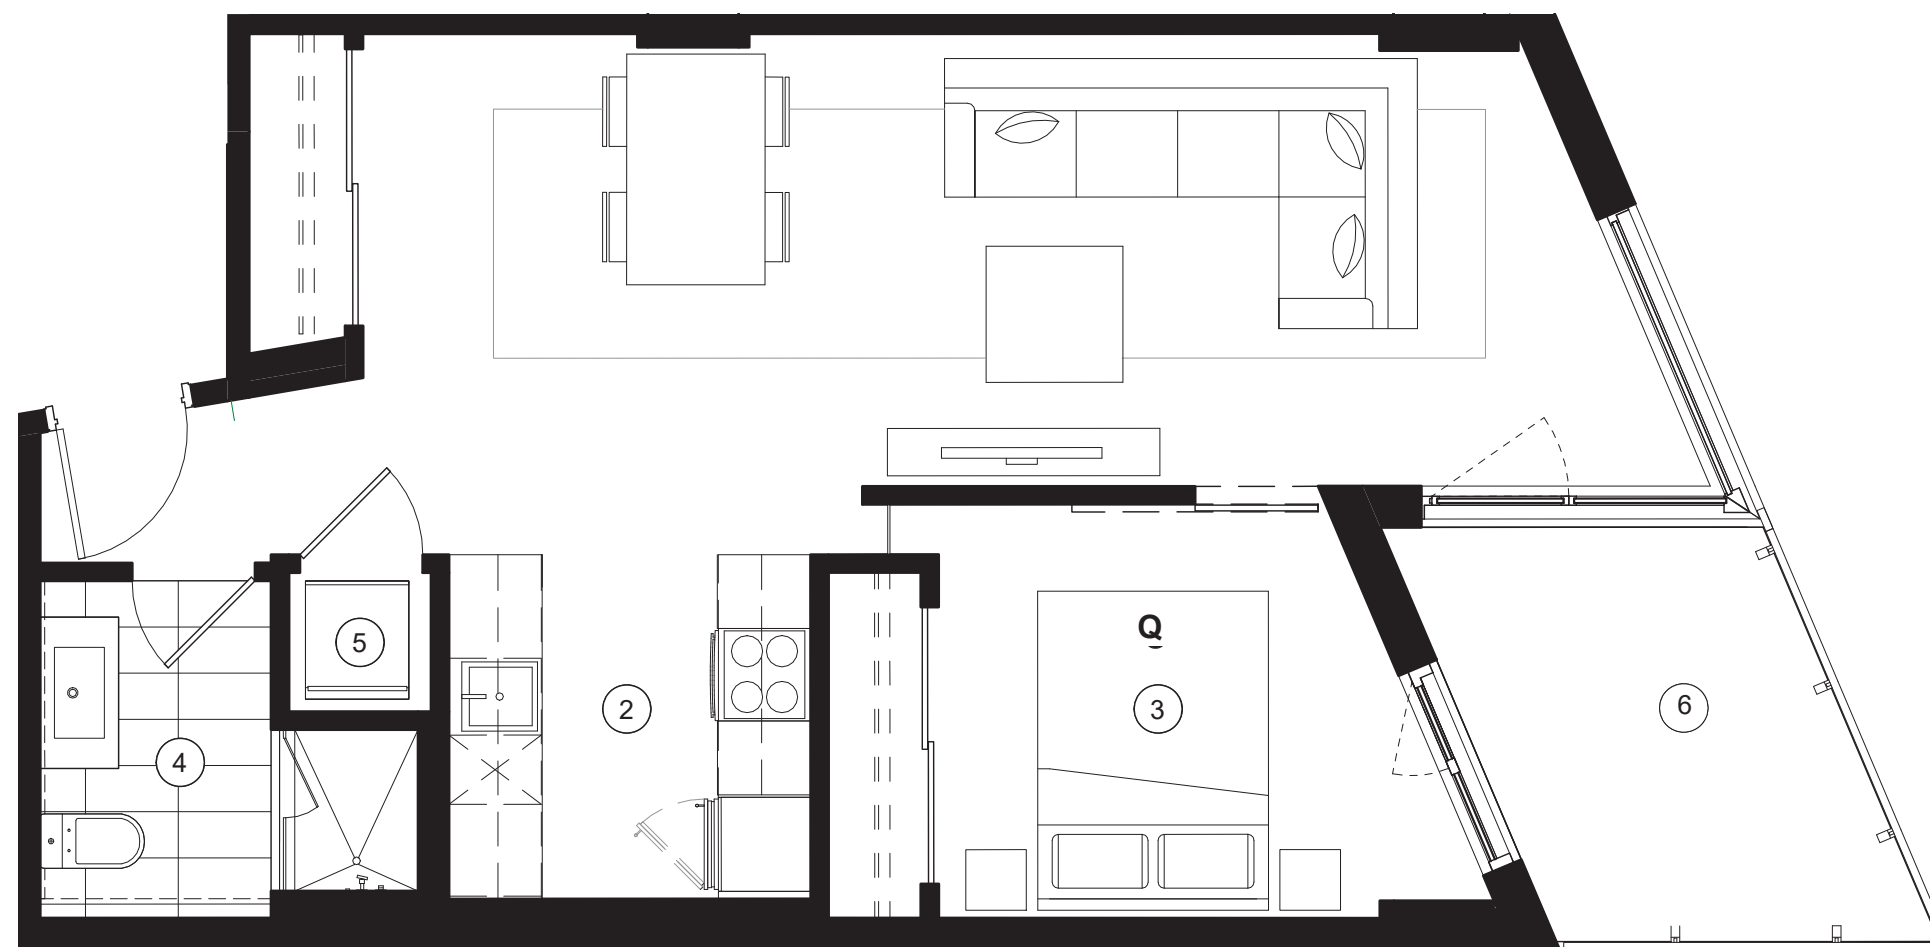

Unité(s)

216 316 416 516 616 708

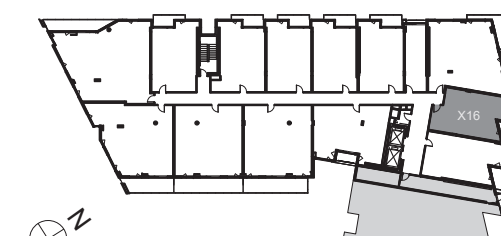

NOTE :

Les plans et dimensions sont préliminaires et peuvent être sujets à changement sans préavis. La superficie indiquée est brute, approximative et donnée à titre indicatif seulement.

Plans and dimensions are preliminary and subject to modifications without advanced notice. Specified gross area is approximate and information purpose only.

SIGNATURE: _____ DATE: _____