


TYPE M2

852 ft² REZ-DE-CHAUSSÉE
 918 ft² NIVEAU 2
 1771 ft² TOTAL

- 1 Séjour / Living room
- 2 Cuisine - Salle à manger / Kitchen - Dining room
- 3 Salle d'eau / Powder room
- 4 Walk-in
- 5 Chambre principale / Master bedroom
- 6 Chambre 2 / Bedroom 2
- 7 Chambre 3 / Bedroom 3
- 8 Salle de bain 1 / Bathroom 1
- 9 Salle de bain 2 / Bathroom 2
- 10 Buanderie / Laundry
- 11 Walk-in
- 12 Terrasse / Terrace (209 pi²)
- 13 Balcon / Balcony (126 pi²)



Unité(s) 136

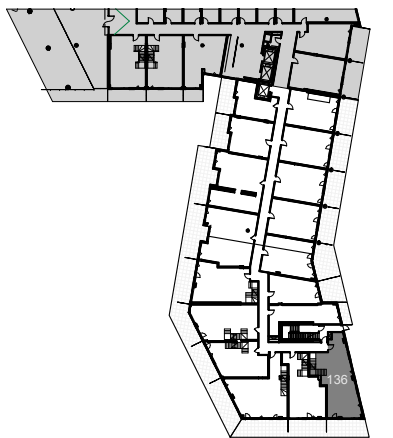


NOTE :
 Les plans et dimensions sont préliminaires et peuvent être sujets à changement sans préavis. La superficie indiquée est brute, approximative et donnée à titre indicatif seulement.


Plans and dimensions are preliminary and subject to modifications without advanced notice. Specified gross area is approximate and information purpose only.

SIGNATURE: _____ DATE: _____

2018-04-26

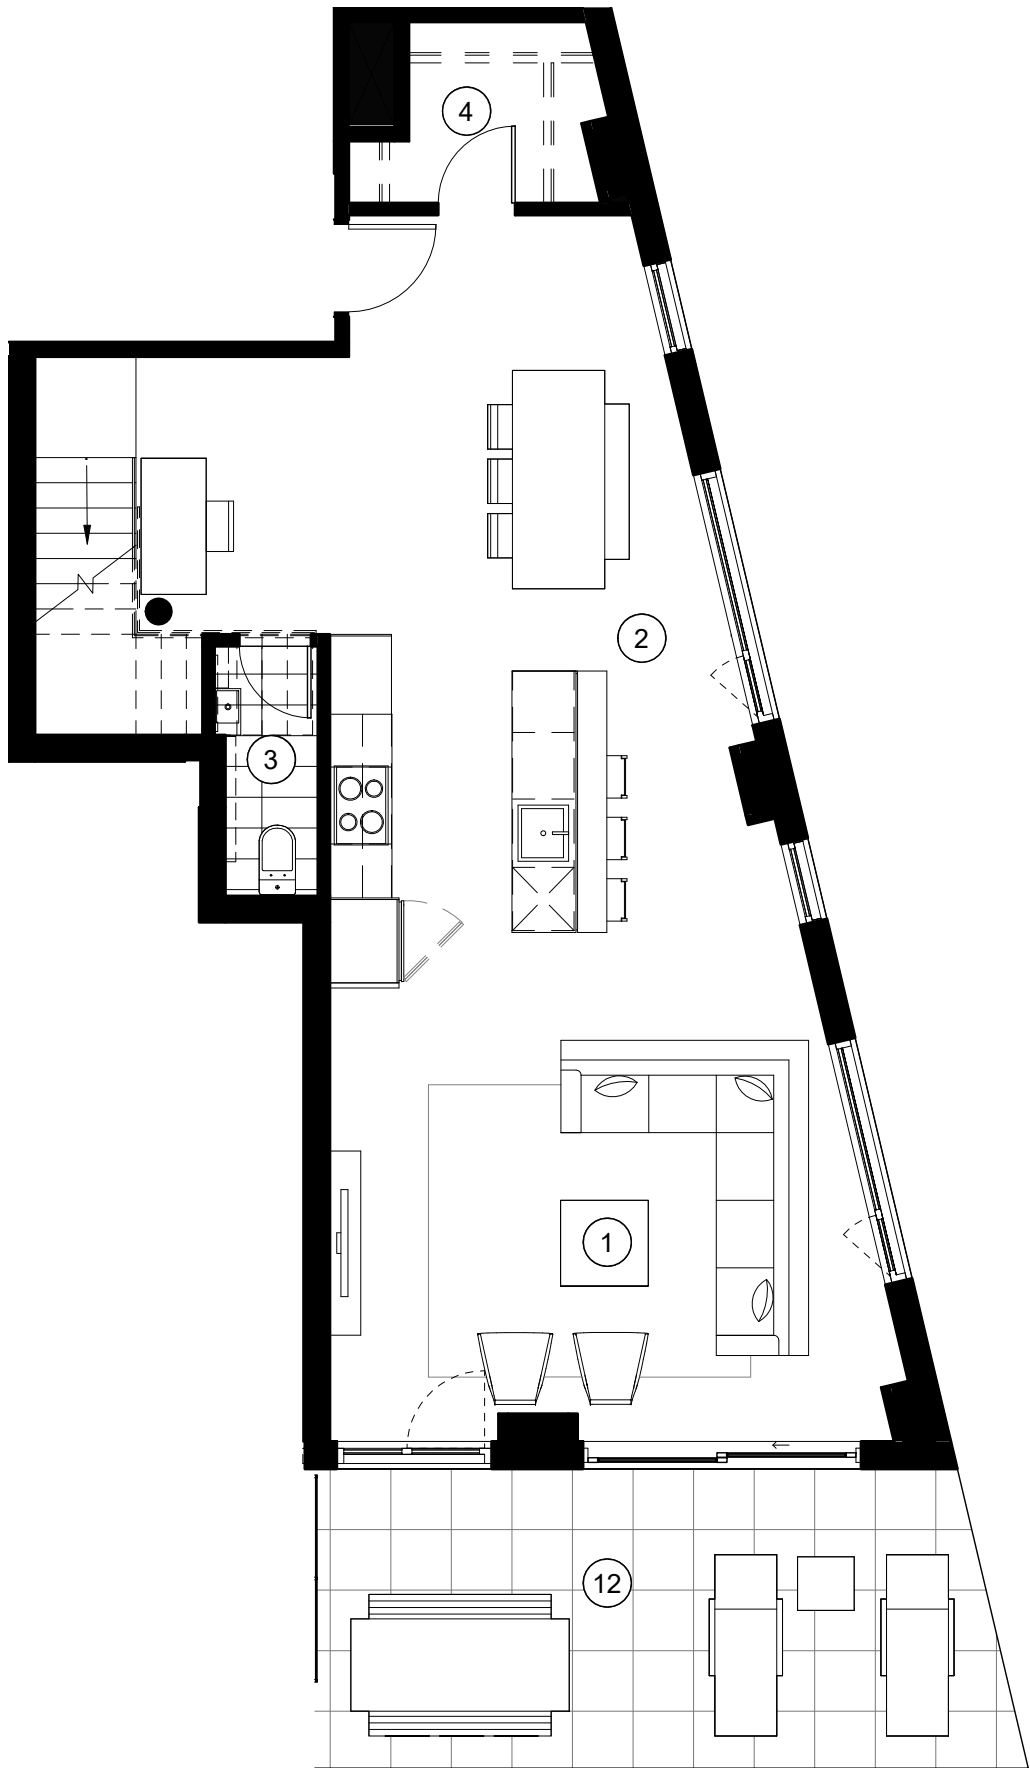

REZ-DE CHAUSSÉE

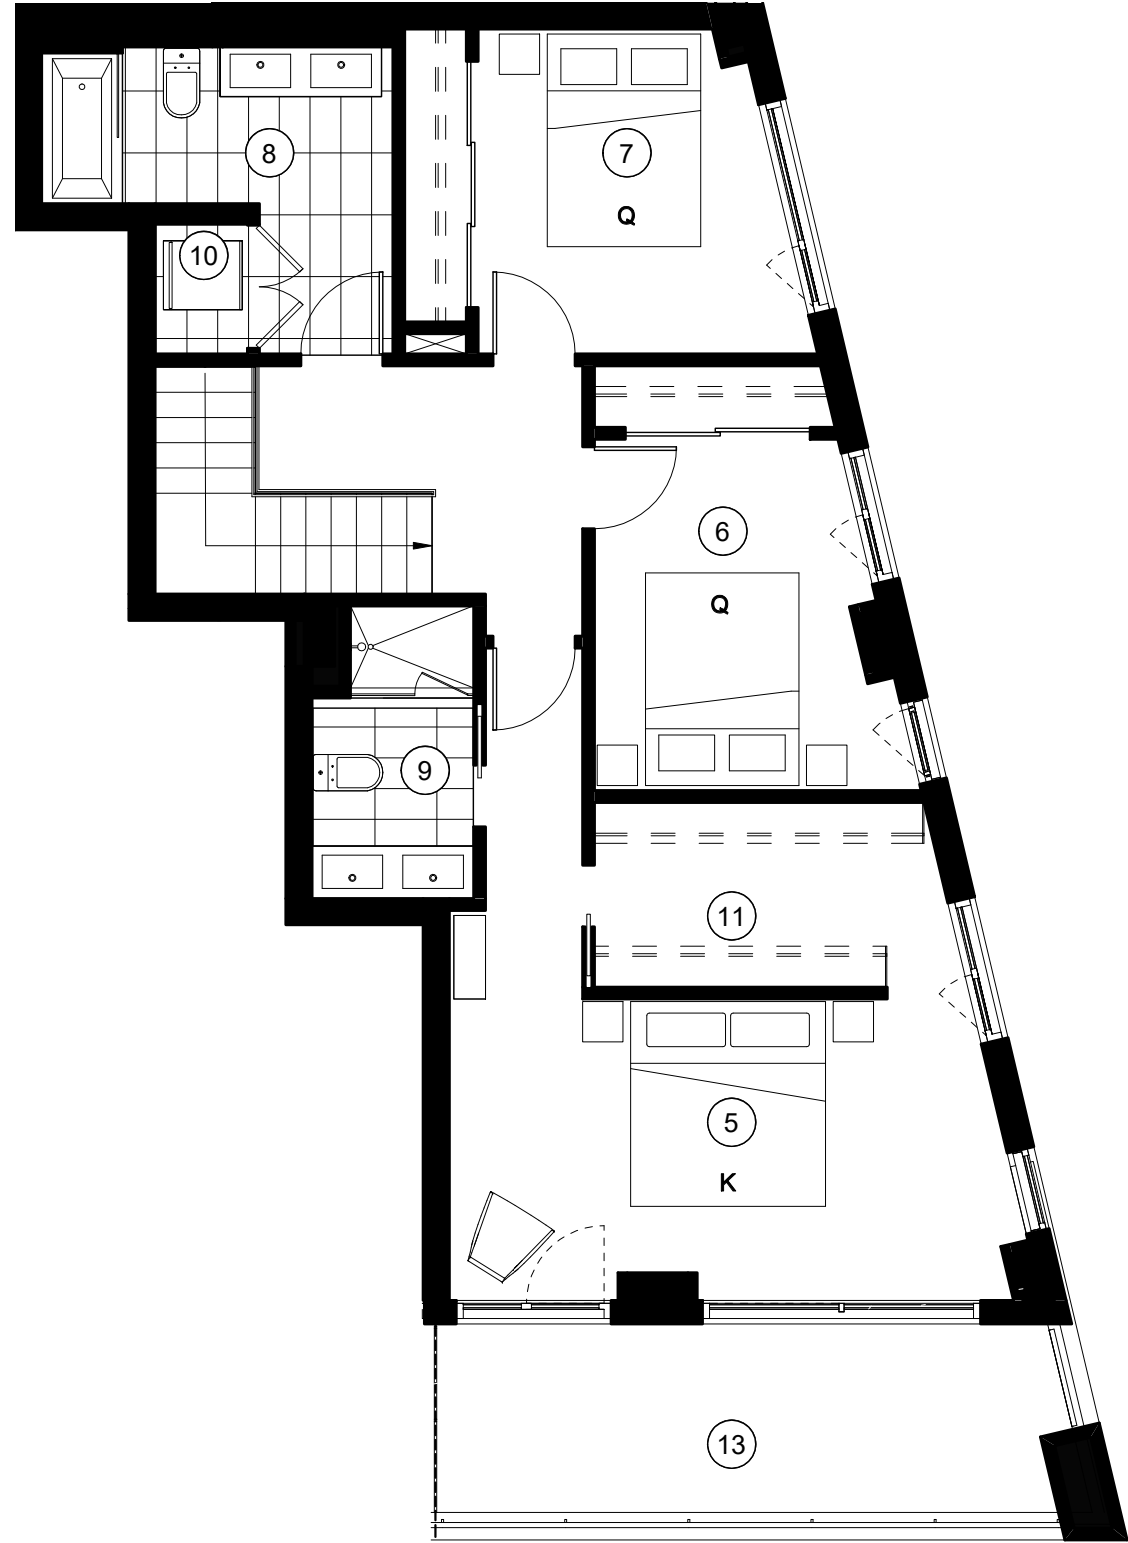

NIVEAU 2