
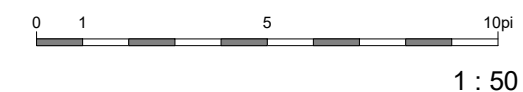



TYPE A16

373 PI² STUDIO

- 1 Séjour - Chambre / Living room - Bedroom
- 2 Cuisine - Salle à manger / Kitchen - Dining room
- 3 Salle de bain / Bathroom
- 4 Buanderie / Laundry

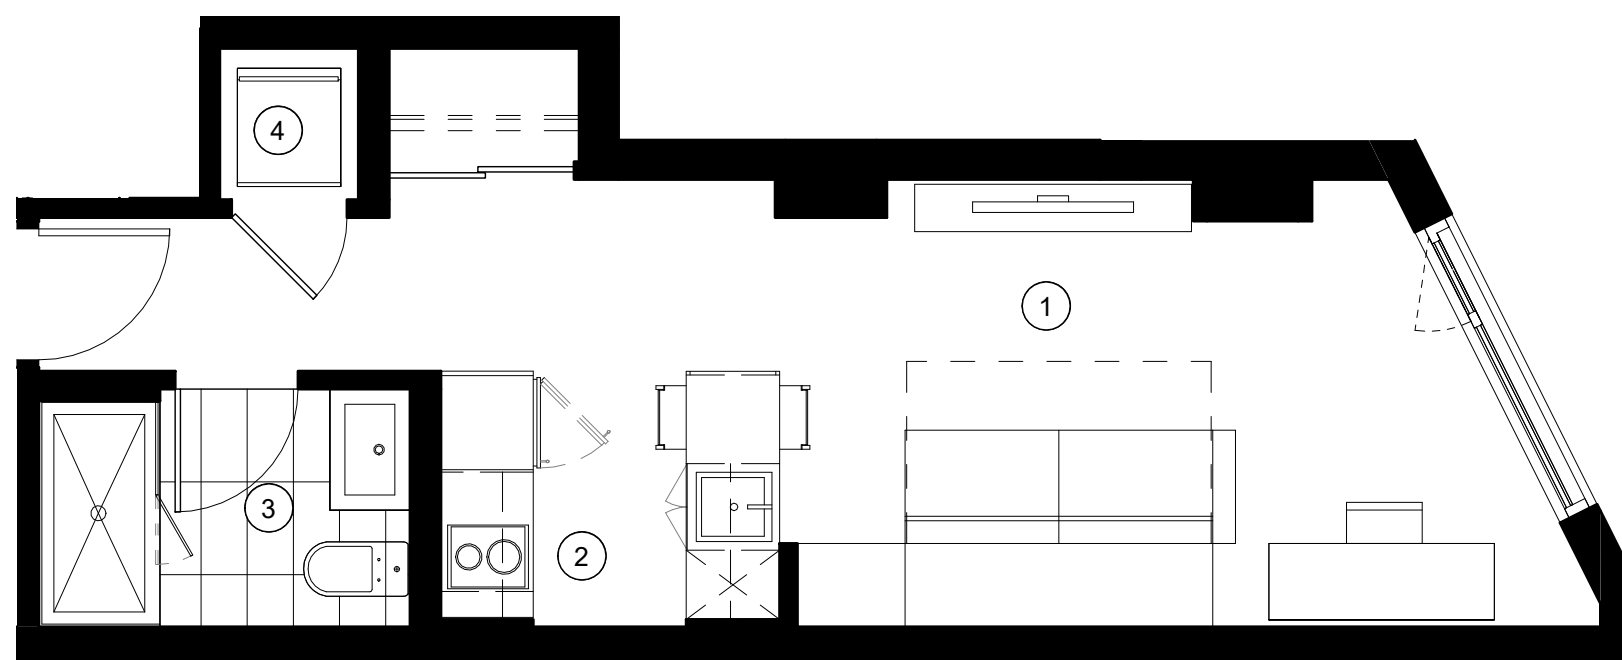

Unité(s) 205 305 405 505 605

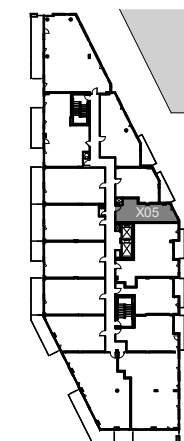

NOTE :
 Les plans et dimensions sont préliminaires et peuvent être sujets à changement sans préavis. La superficie indiquée est brute, approximative et donnée à titre indicatif seulement.
 Plans and dimensions are preliminary and subject to modifications without advanced notice. Specified gross area is approximate and information purpose only.

SIGNATURE: _____ DATE: _____

2019-03-07