



## TYPE C2

996 PI<sup>2</sup> 2 CHAMBRES

- 1 Séjour / Living room
- 2 Salle à manger / Dining room
- 3 Cuisine / Kitchen
- 4 Chambre principale / Master bedroom
- 5 Walk-in
- 6 Salle de bain 1 / Bathroom 1
- 7 Chambre 2 / Bedroom 2
- 8 Salle de bain 2 / bathroom 2
- 9 Buanderie / Laundry
- 10 Balcon / Balcony ( 114 pi<sup>2</sup> )

Unité(s)

314	414	514	614
706			

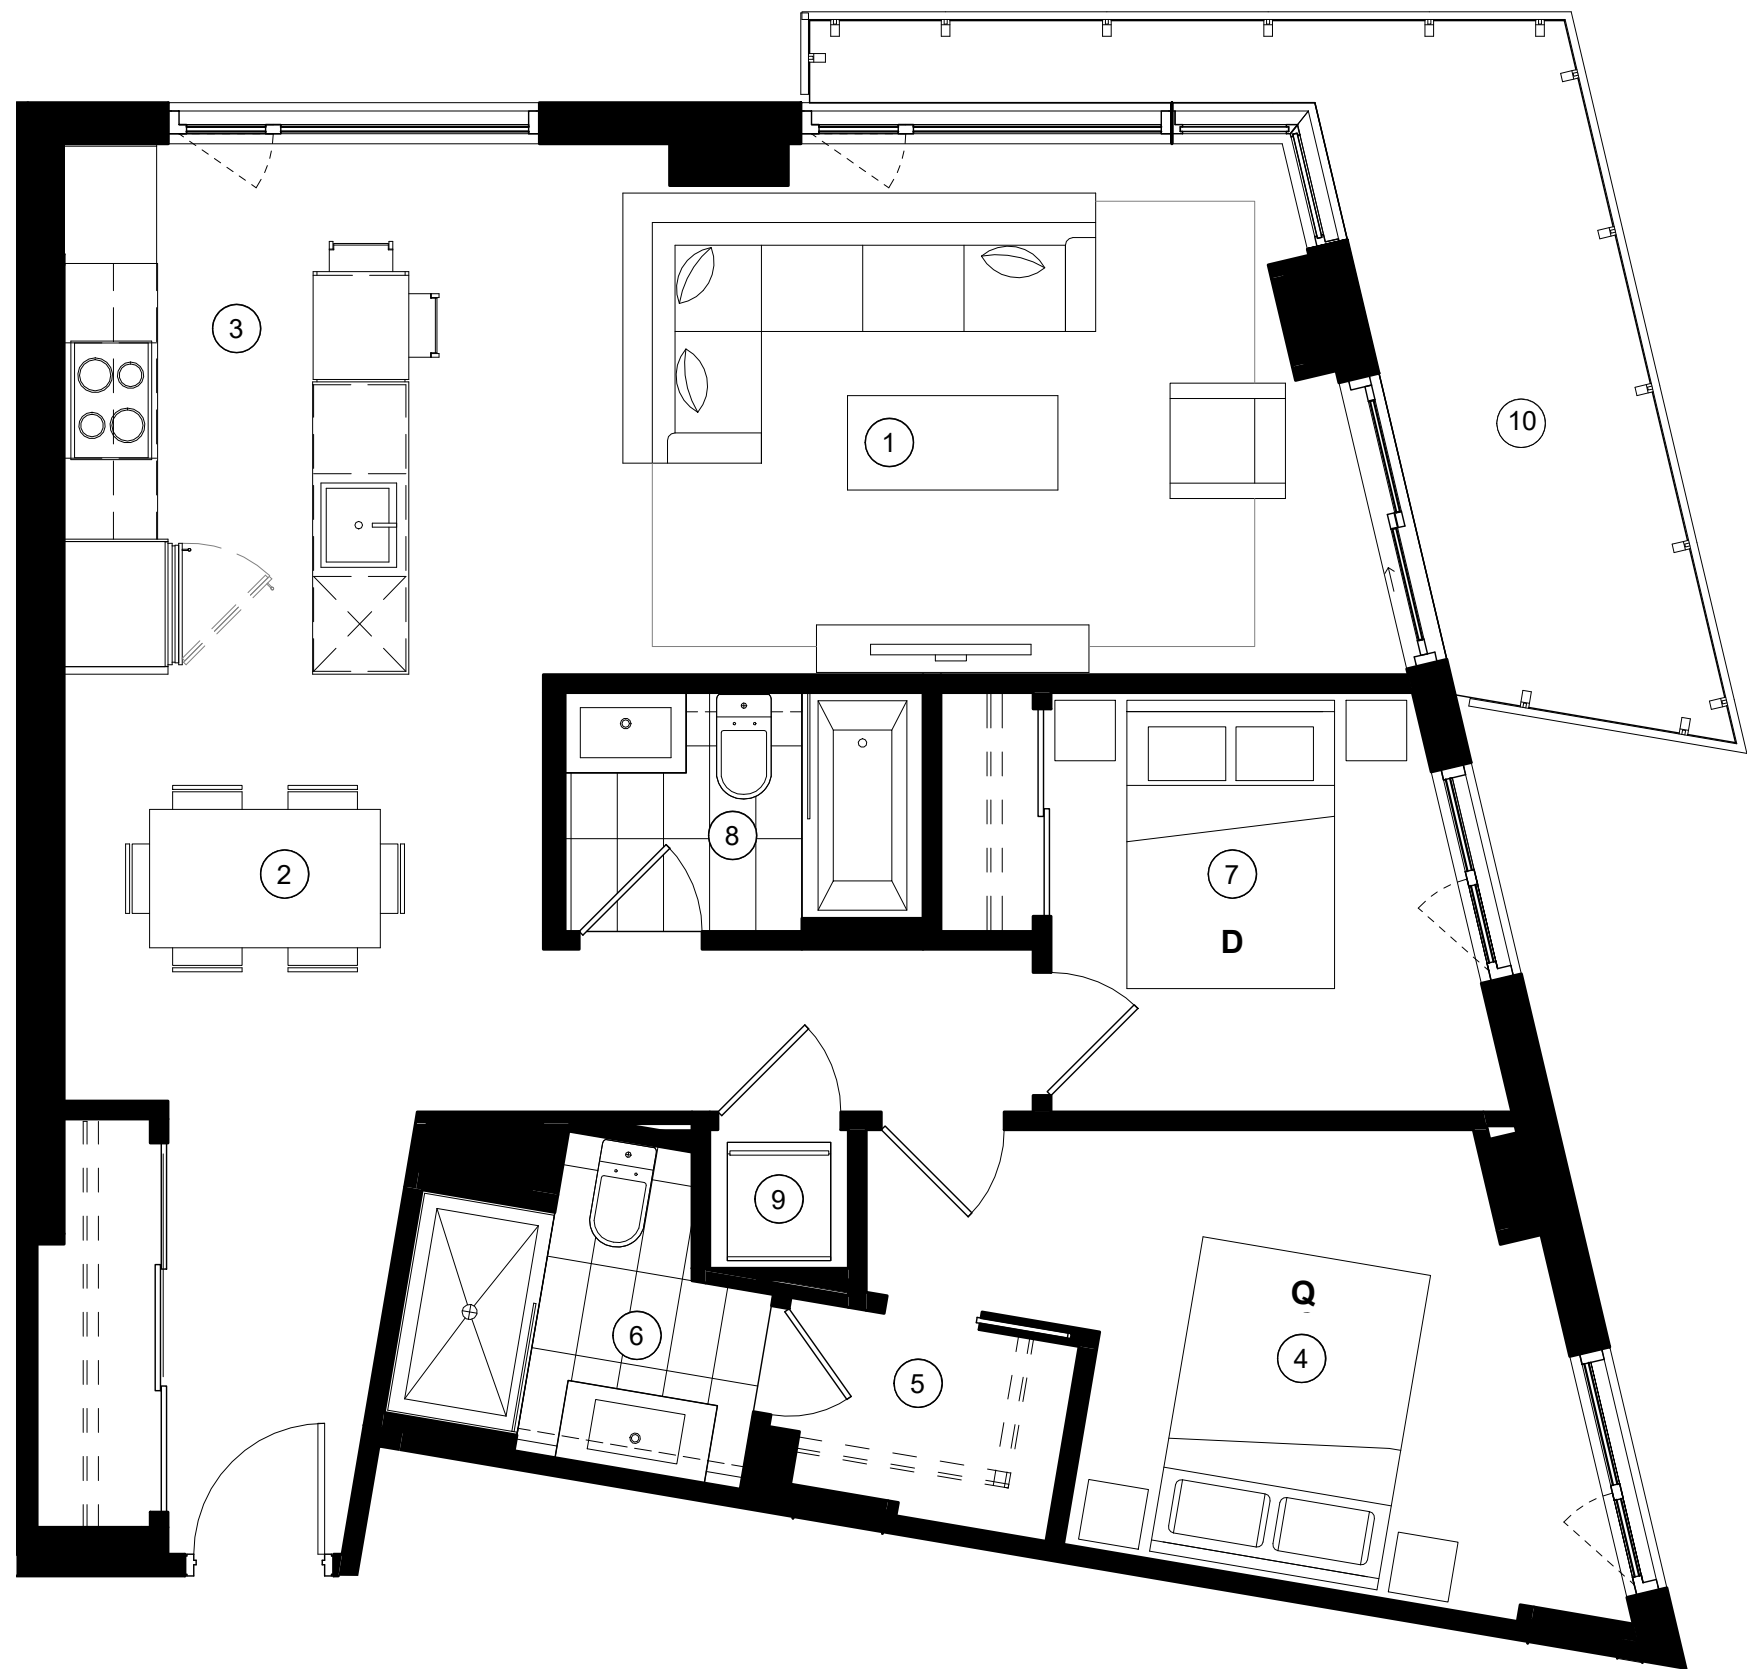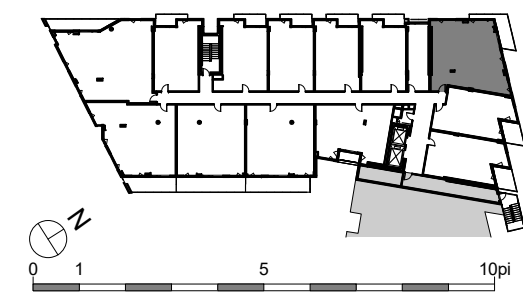

NOTE :

Les plans et dimensions sont préliminaires et peuvent être sujets à changement sans préavis. La superficie indiquée est brute, approximative et donnée à titre indicatif seulement.

Plans and dimensions are preliminary and subject to modifications without advanced notice. Specified gross area is approximate and information purpose only.

SIGNATURE: \_\_\_\_\_ DATE: \_\_\_\_\_