



TYPE B2 b

664 P1² 1 CHAMBRE

- 1 Séjour - Salle à manger / Living room - Dining room
- 2 Cuisine / Kitchen
- 3 Chambr / Bedroom
- 4 Salle de bains / Bathroom
- 5 Séjour - Salle à manger / Living room - Dining room
- 7 Balcon / Balcony 77 pi²

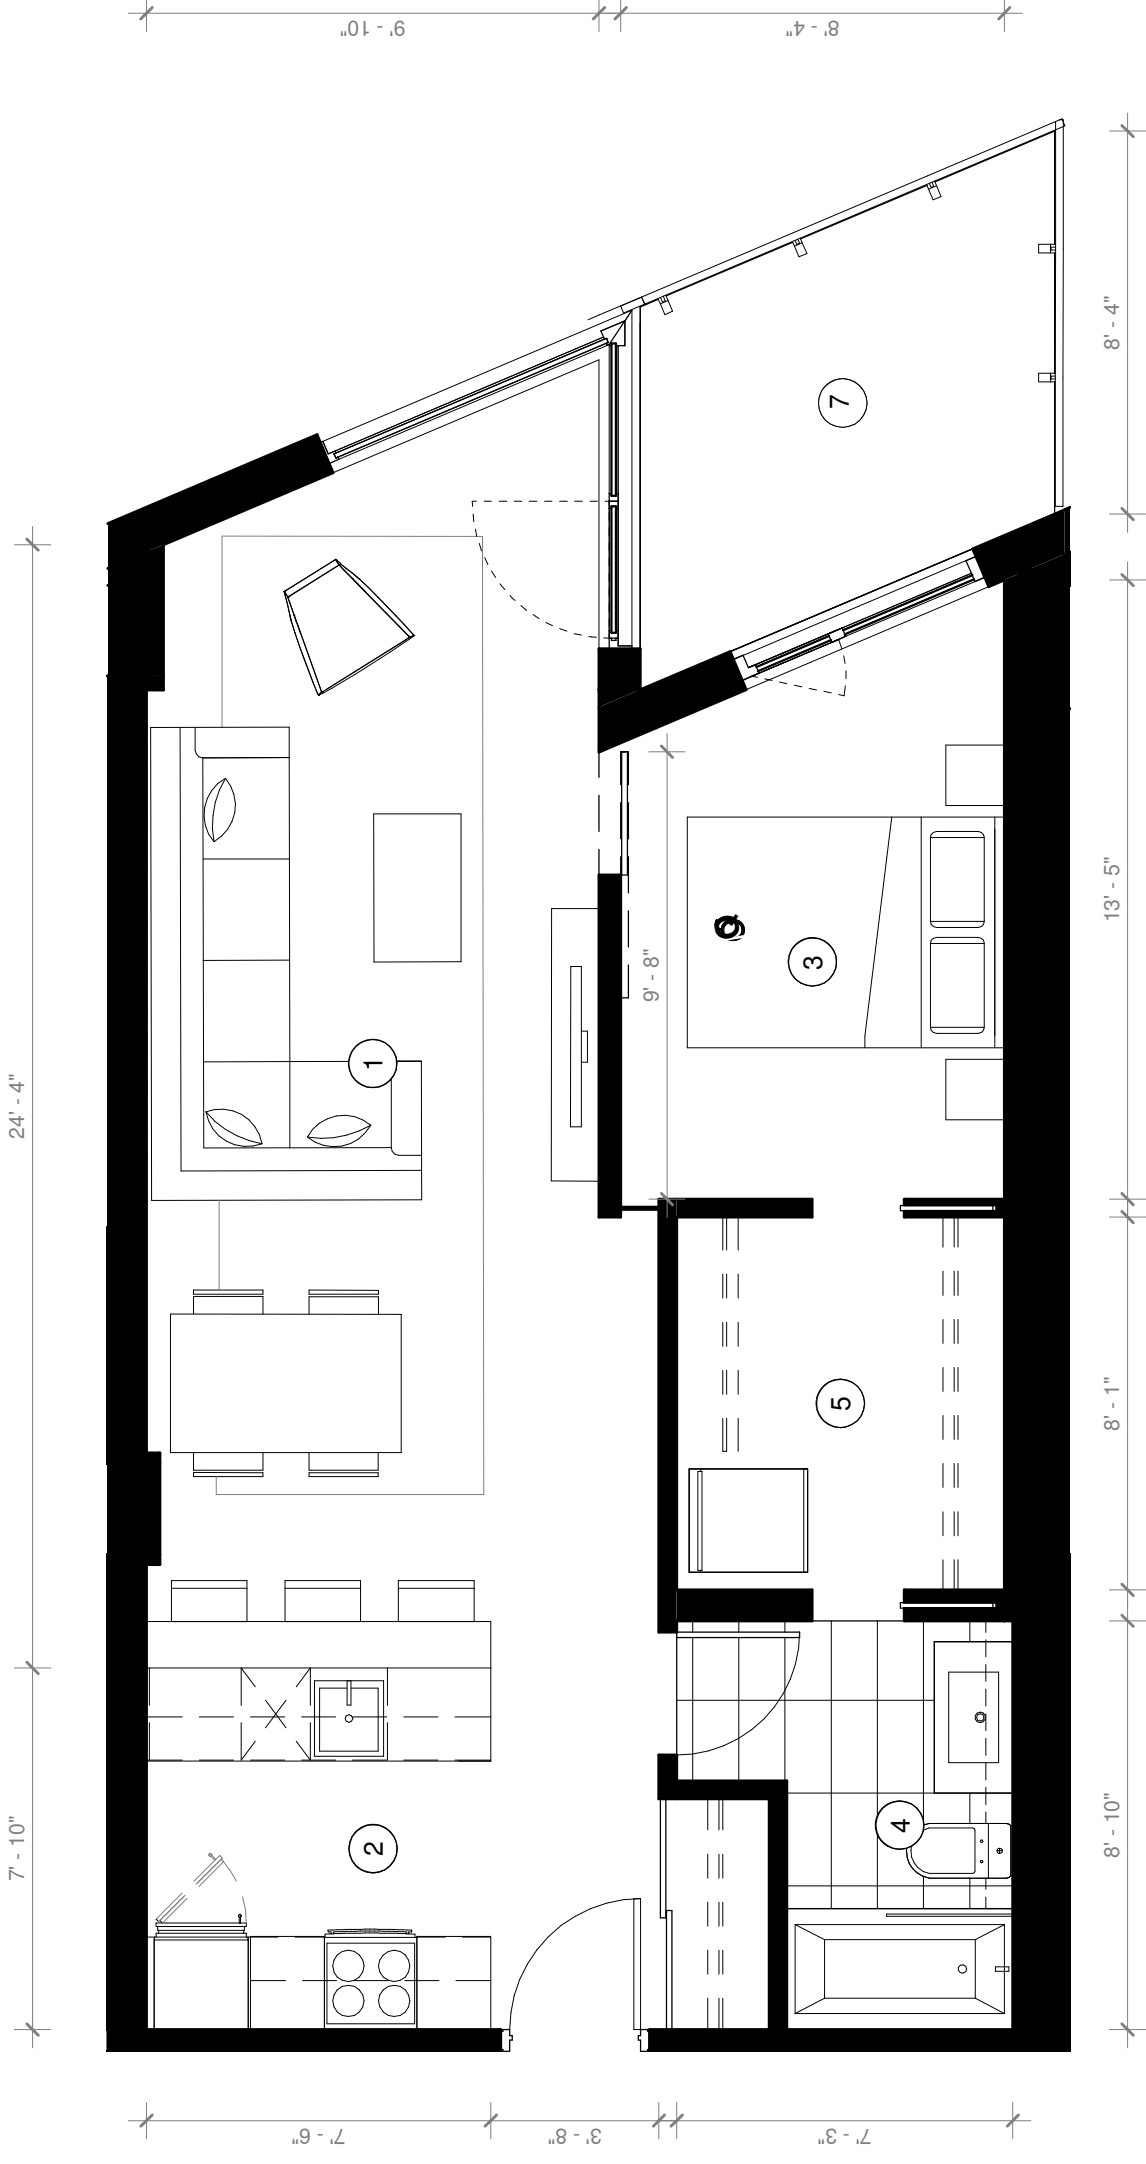

Unité(s) 318 418 518

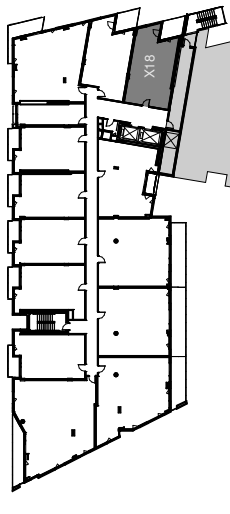

NOTE :

Les plans et dimensions sont préliminaires et peuvent être sujets à changement sans préavis. La superficie indiquée est brute, approximative et donnée à titre indicatif seulement.

Plans and dimensions are preliminary and subject to modifications without advanced notice. Specified gross area is approximate and information purpose only.

SIGNATURE: _____ DATE: _____

04.11.2018