


TYPE B1a


611 PI² 1 CHAMBRE

- 1 Séjour / Living room
- 2 Salle à manger / Dining room
- 3 Cuisine / Kitchen
- 4 Chambre / Bedroom
- 5 Salle de bain / Bathroom
- 6 Buanderie / Laundry
- 7 Balcon / Balcony (56 pi²)

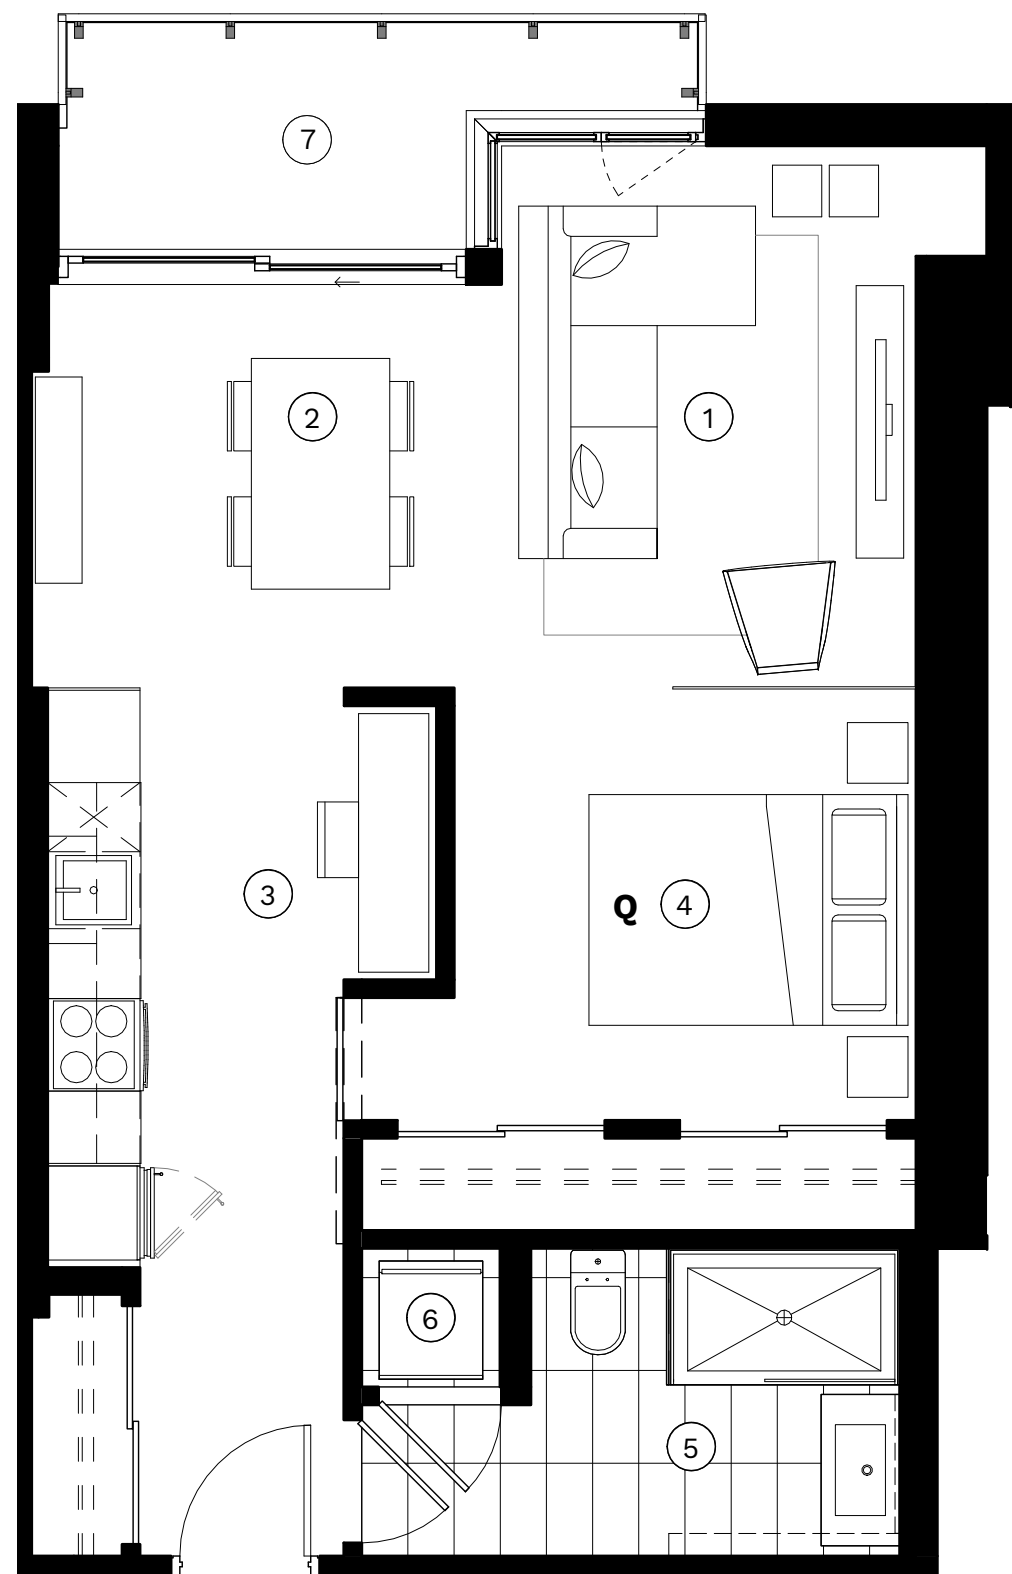

Unité(s)

302 402 502 602

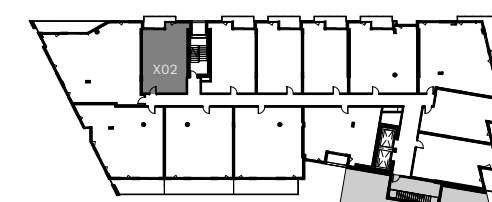

NOTE :

Les plans et dimensions sont préliminaires et peuvent être sujets à changement sans préavis. La superficie indiquée est brute, approximative et donnée à titre indicatif seulement.

Plans and dimensions are preliminary and subject to modifications without advanced notice. Specified gross area is approximate and information purpose only.

SIGNATURE: _____ DATE: _____

20.04.2017