
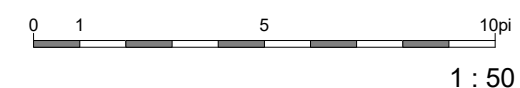



## TYPE A8a

### 381 PI<sup>2</sup> STUDIO

- 1 Séjour / Living room
- 2 Chambre / Bedroom
- 3 Cuisine - Salle à manger / Kitchen - Dining room
- 4 Salle de bain / Bathroom
- 5 Buanderie / Laundry
- 6 Terrasse / Terrace (172 pi<sup>2</sup>)

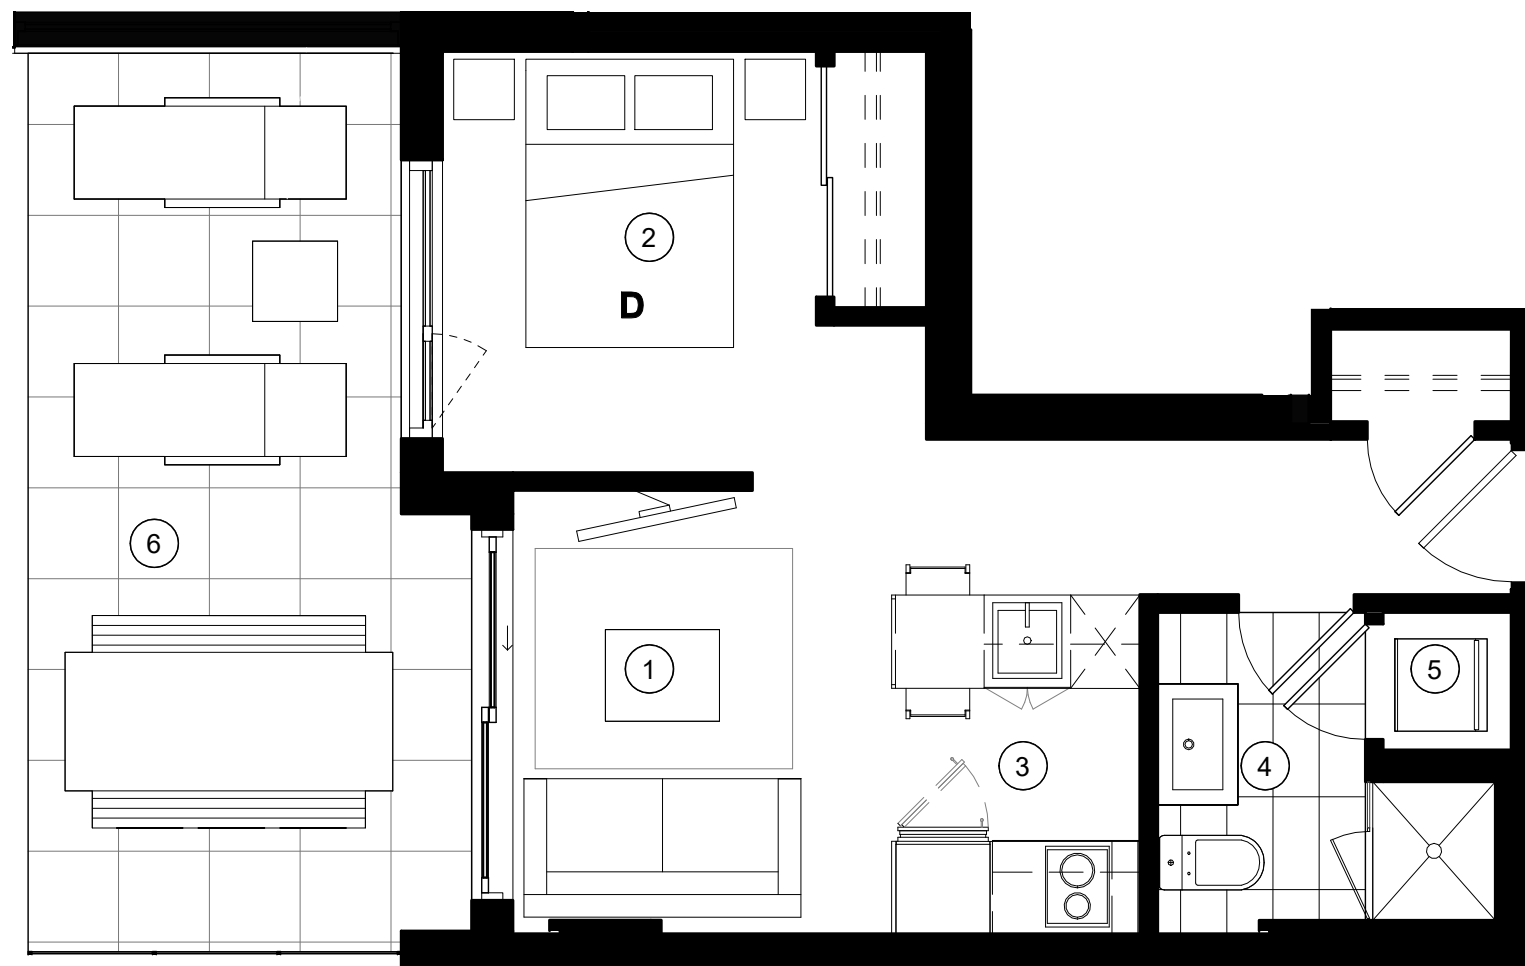

Unité(s) 121

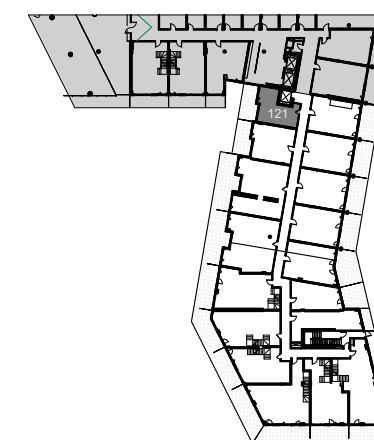

NOTE :

Les plans et dimensions sont préliminaires et peuvent être sujets à changement sans préavis. La superficie indiquée est brute, approximative et donnée à titre indicatif seulement.

Plans and dimensions are preliminary and subject to modifications without advanced notice. Specified gross area is approximate and information purpose only.

SIGNATURE: \_\_\_\_\_ DATE: \_\_\_\_\_